


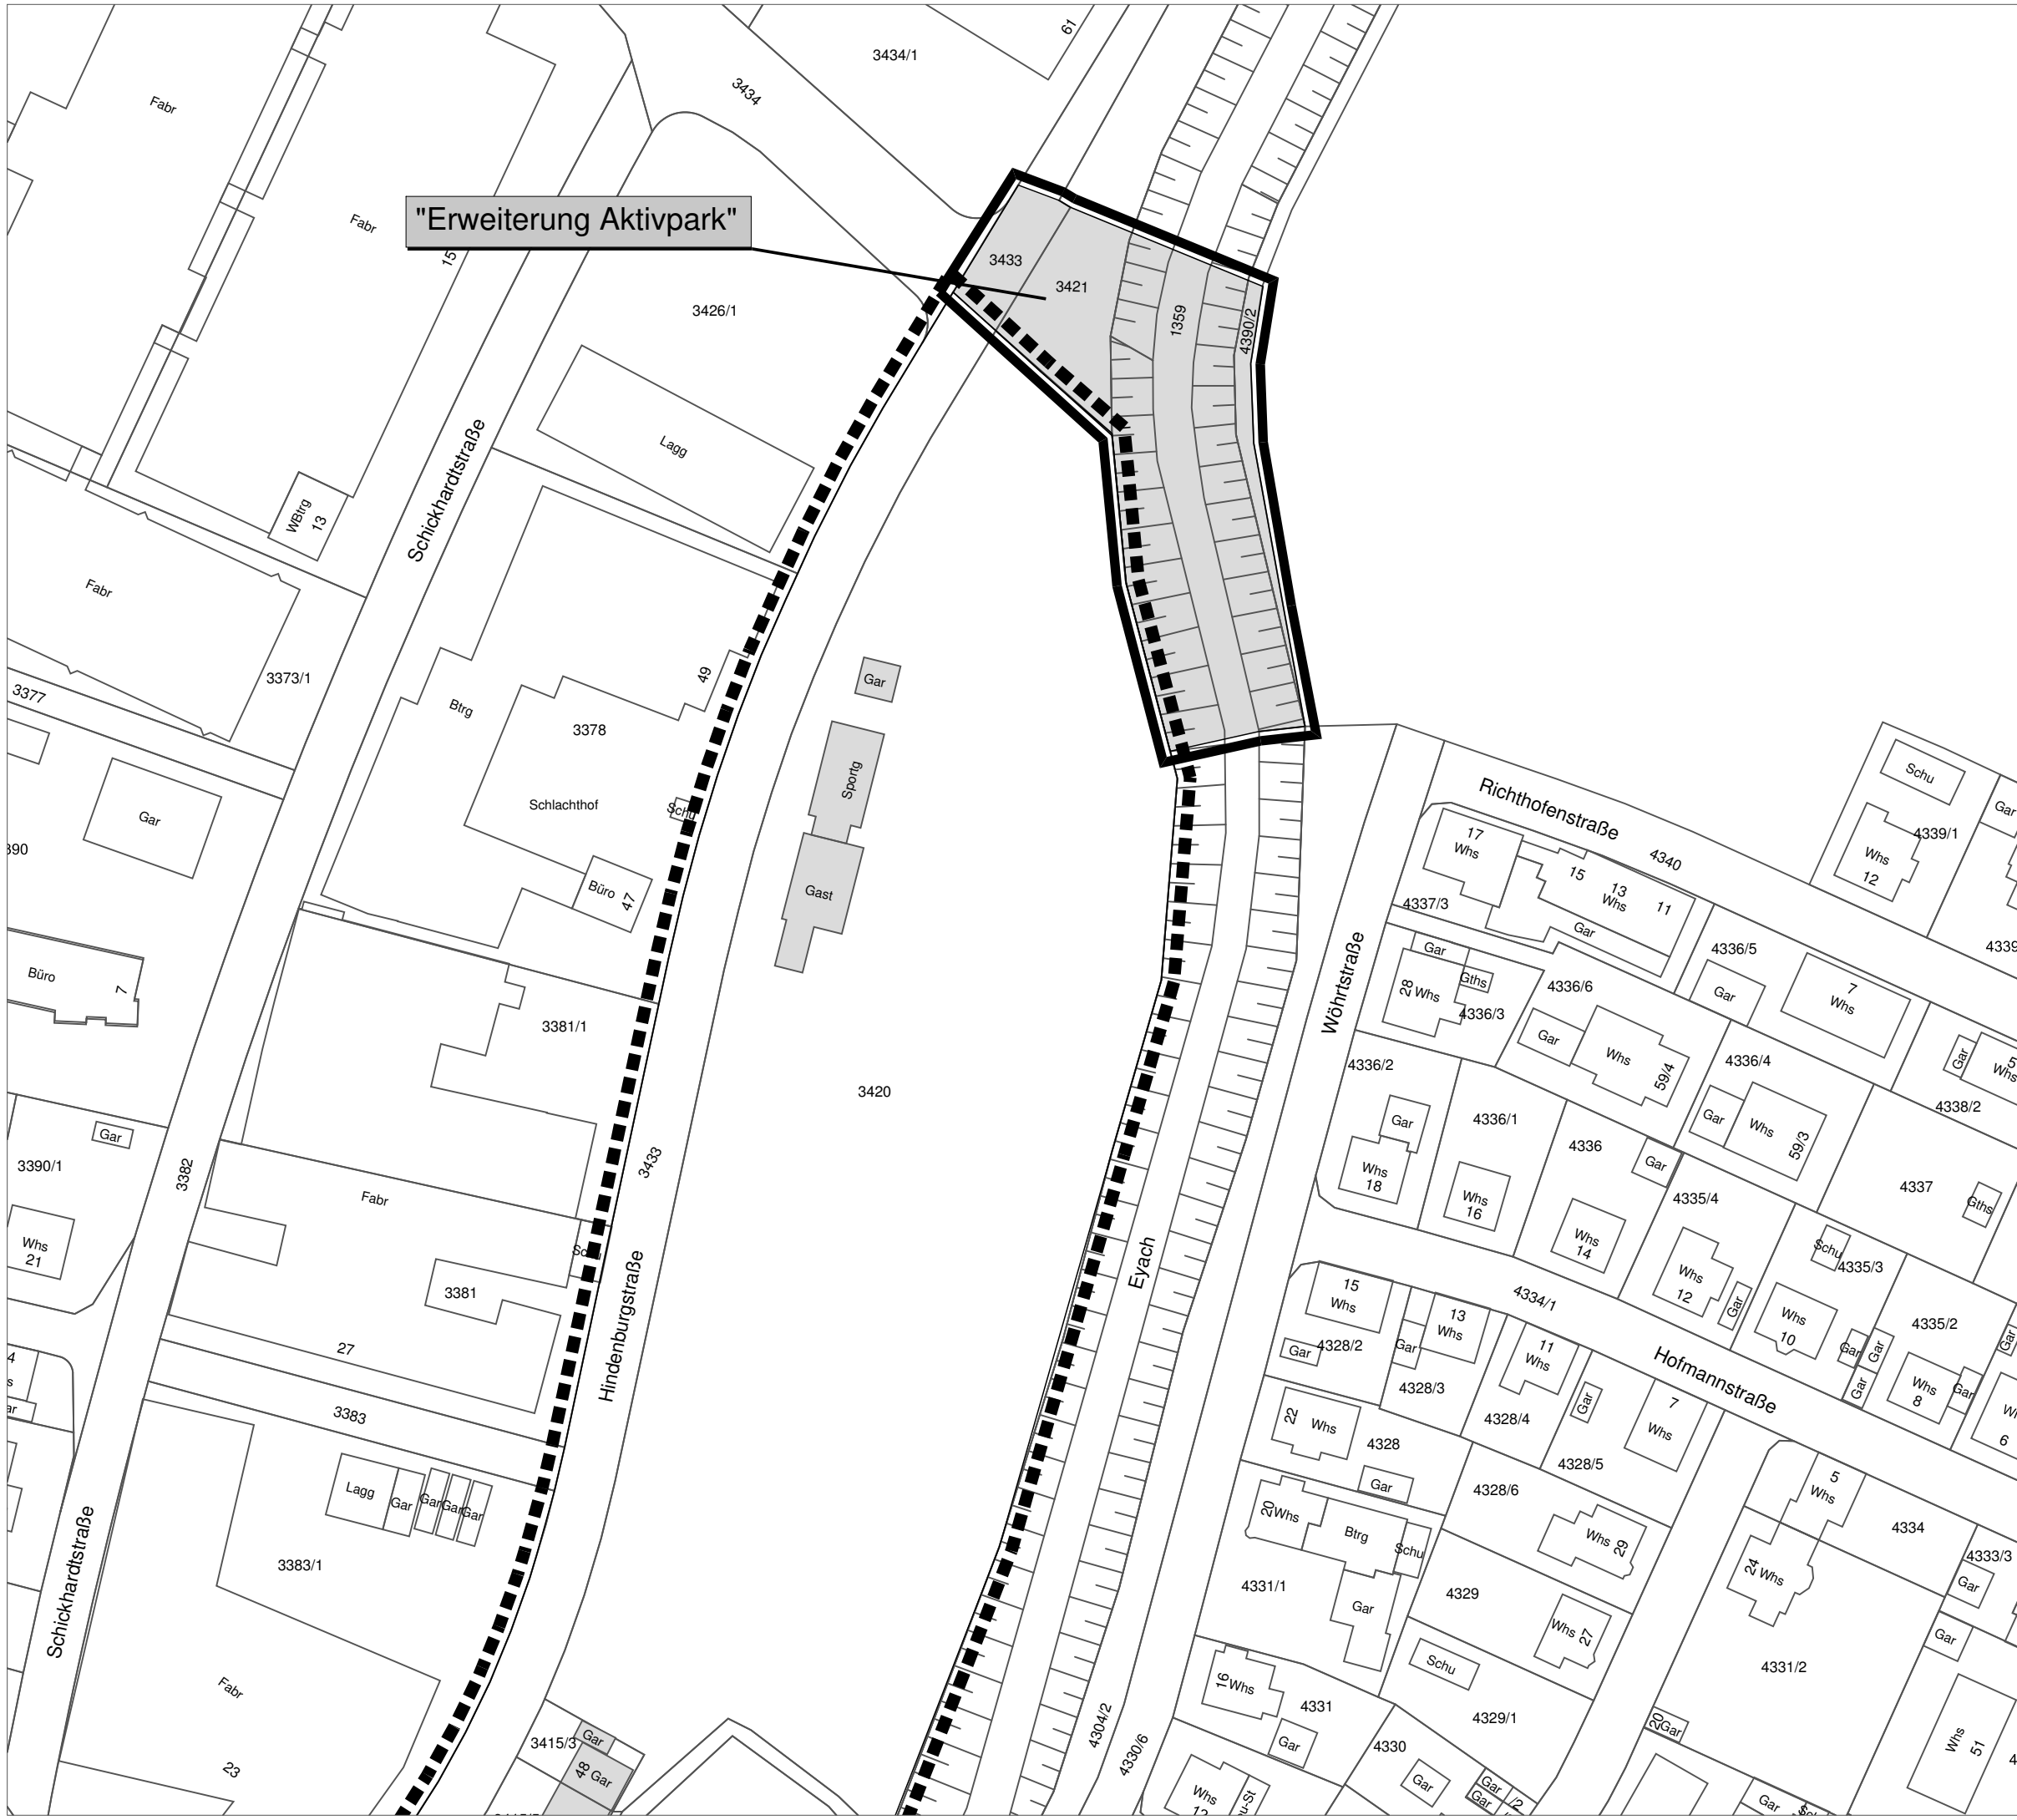


"Erweiterung Aktivpark"



-  Förmlich festgelegtes Sanierungsgebiet
- Satzungsbeschluss: 30.09.2014
- Öffentliche Bekanntmachung: 16.10.2014
  
-  1. Erweiterung des förmlich festgelegten Sanierungsgebietes im Bereich "Jugendhaus/Aktivpark" ca. 2,52 ha
- Satzungsbeschluss: 24.07.2018
- Öffentliche Bekanntmachung: 26.07.2018
  
-  2. Erweiterung des förmlich festgelegten Sanierungsgebietes im Bereich "Erweiterung Aktivpark" und "Erweiterung Stadtarchiv/Eyachbogen" ca. 1,91 ha


## Stadt Balingen




Städtebauliche Erneuerungsmaßnahme  
 "Ergänzungsbereich Innenstadt II"  
**Ausschnitt (Förmliche Festlegung)**  
 "Erweiterung Aktivpark"

Hauptgeschäftsstelle  
 Stuttgart  
 Olgastraße 54  
 70182 Stuttgart

Maßstab 1 :1000  
 Projekt Nr. 84780  
 25.09.2019/ya

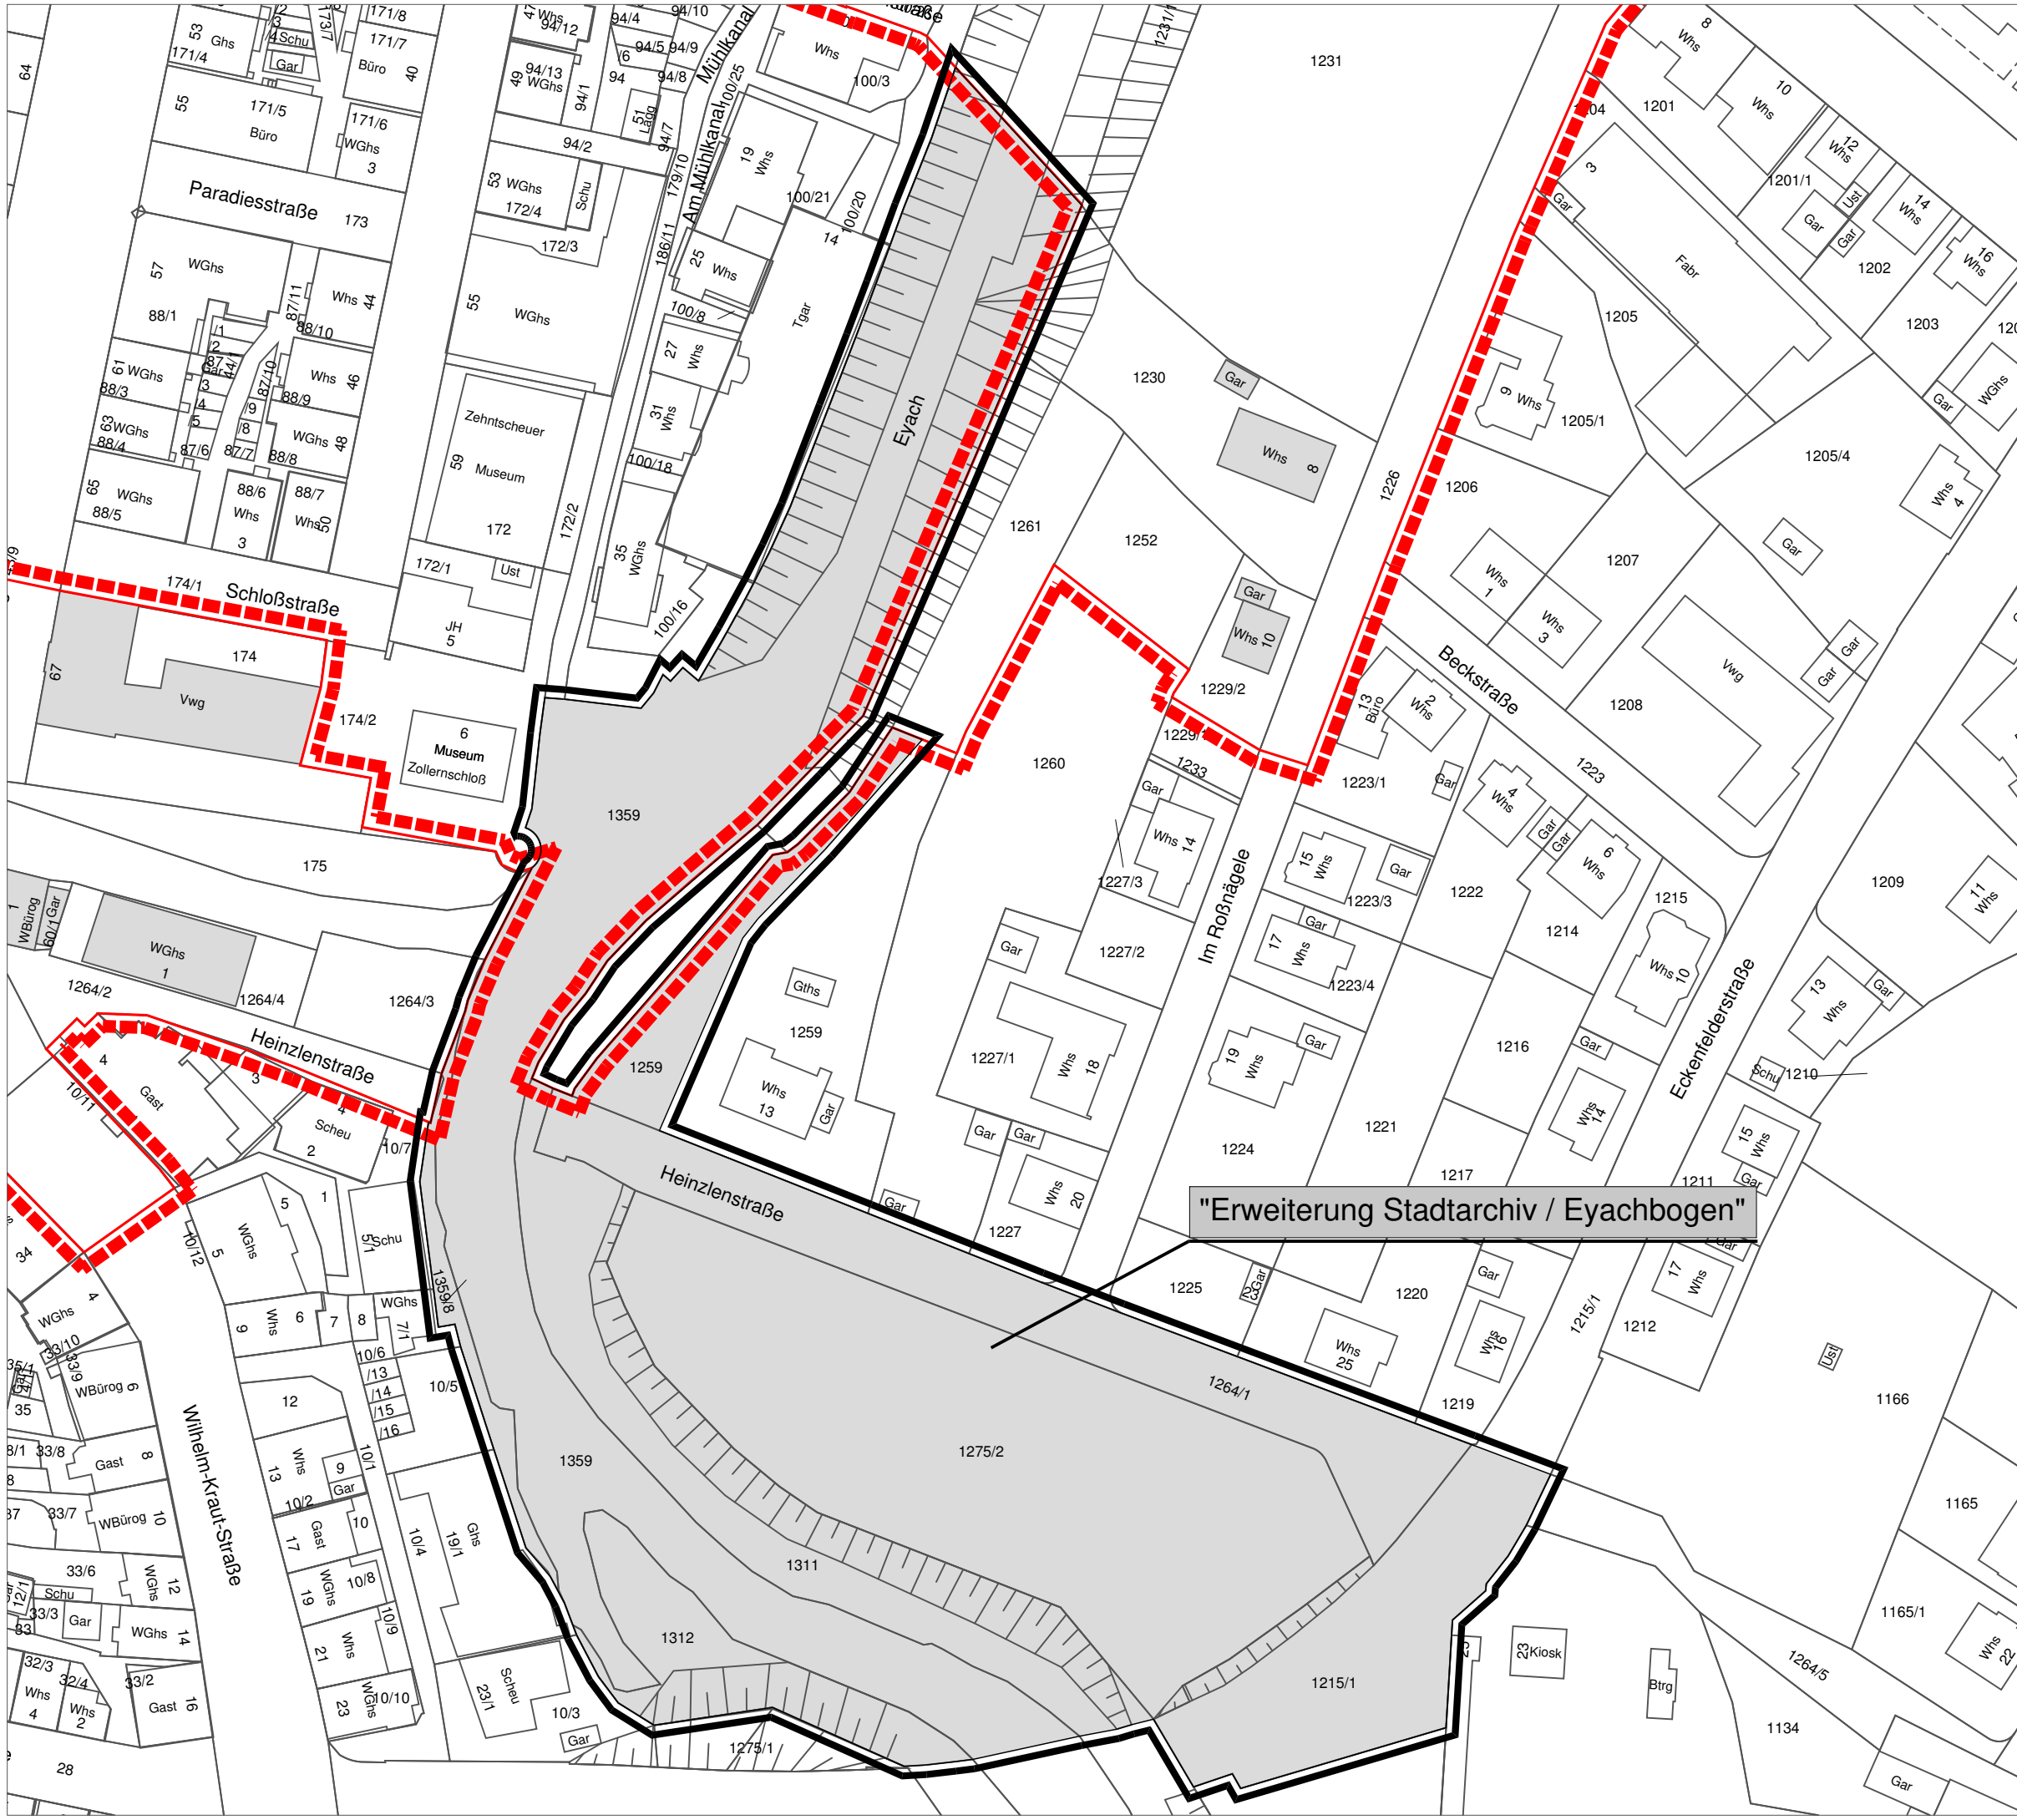



-  Förmlich festgelegtes Sanierungsgebiet
- Satzungsbeschluss: 30.09.2014
- Öffentliche Bekanntmachung: 16.10.2014
  
-  1. Erweiterung des förmlich festgelegten Sanierungsgebietes im Bereich "Jugendhaus/Aktivpark" ca. 2,52 ha
- Satzungsbeschluss: 24.07.2018
- Öffentliche Bekanntmachung: 26.07.2018
  
-  2. Erweiterung des förmlich festgelegten Sanierungsgebietes im Bereich "Erweiterung Aktivpark" und "Erweiterung Stadtarchiv/Eyachbogen" ca. 1,91 ha

"Erweiterung Stadtarchiv / Eyachbogen"

**Stadt Balingen**

Städtebauliche Erneuerungsmaßnahme  
"Ergänzungsbereich Innenstadt II"  
**Ausschnitt (Förmliche Festlegung)**  
"Erweiterung Stadtarchiv / Eyachbogen"

Hauptgeschäftsstelle  
Stuttgart  
Olgastraße 54  
70182 Stuttgart

Maßstab 1 :1000  
Projekt Nr. 84780  
25.09.2019/jya

